
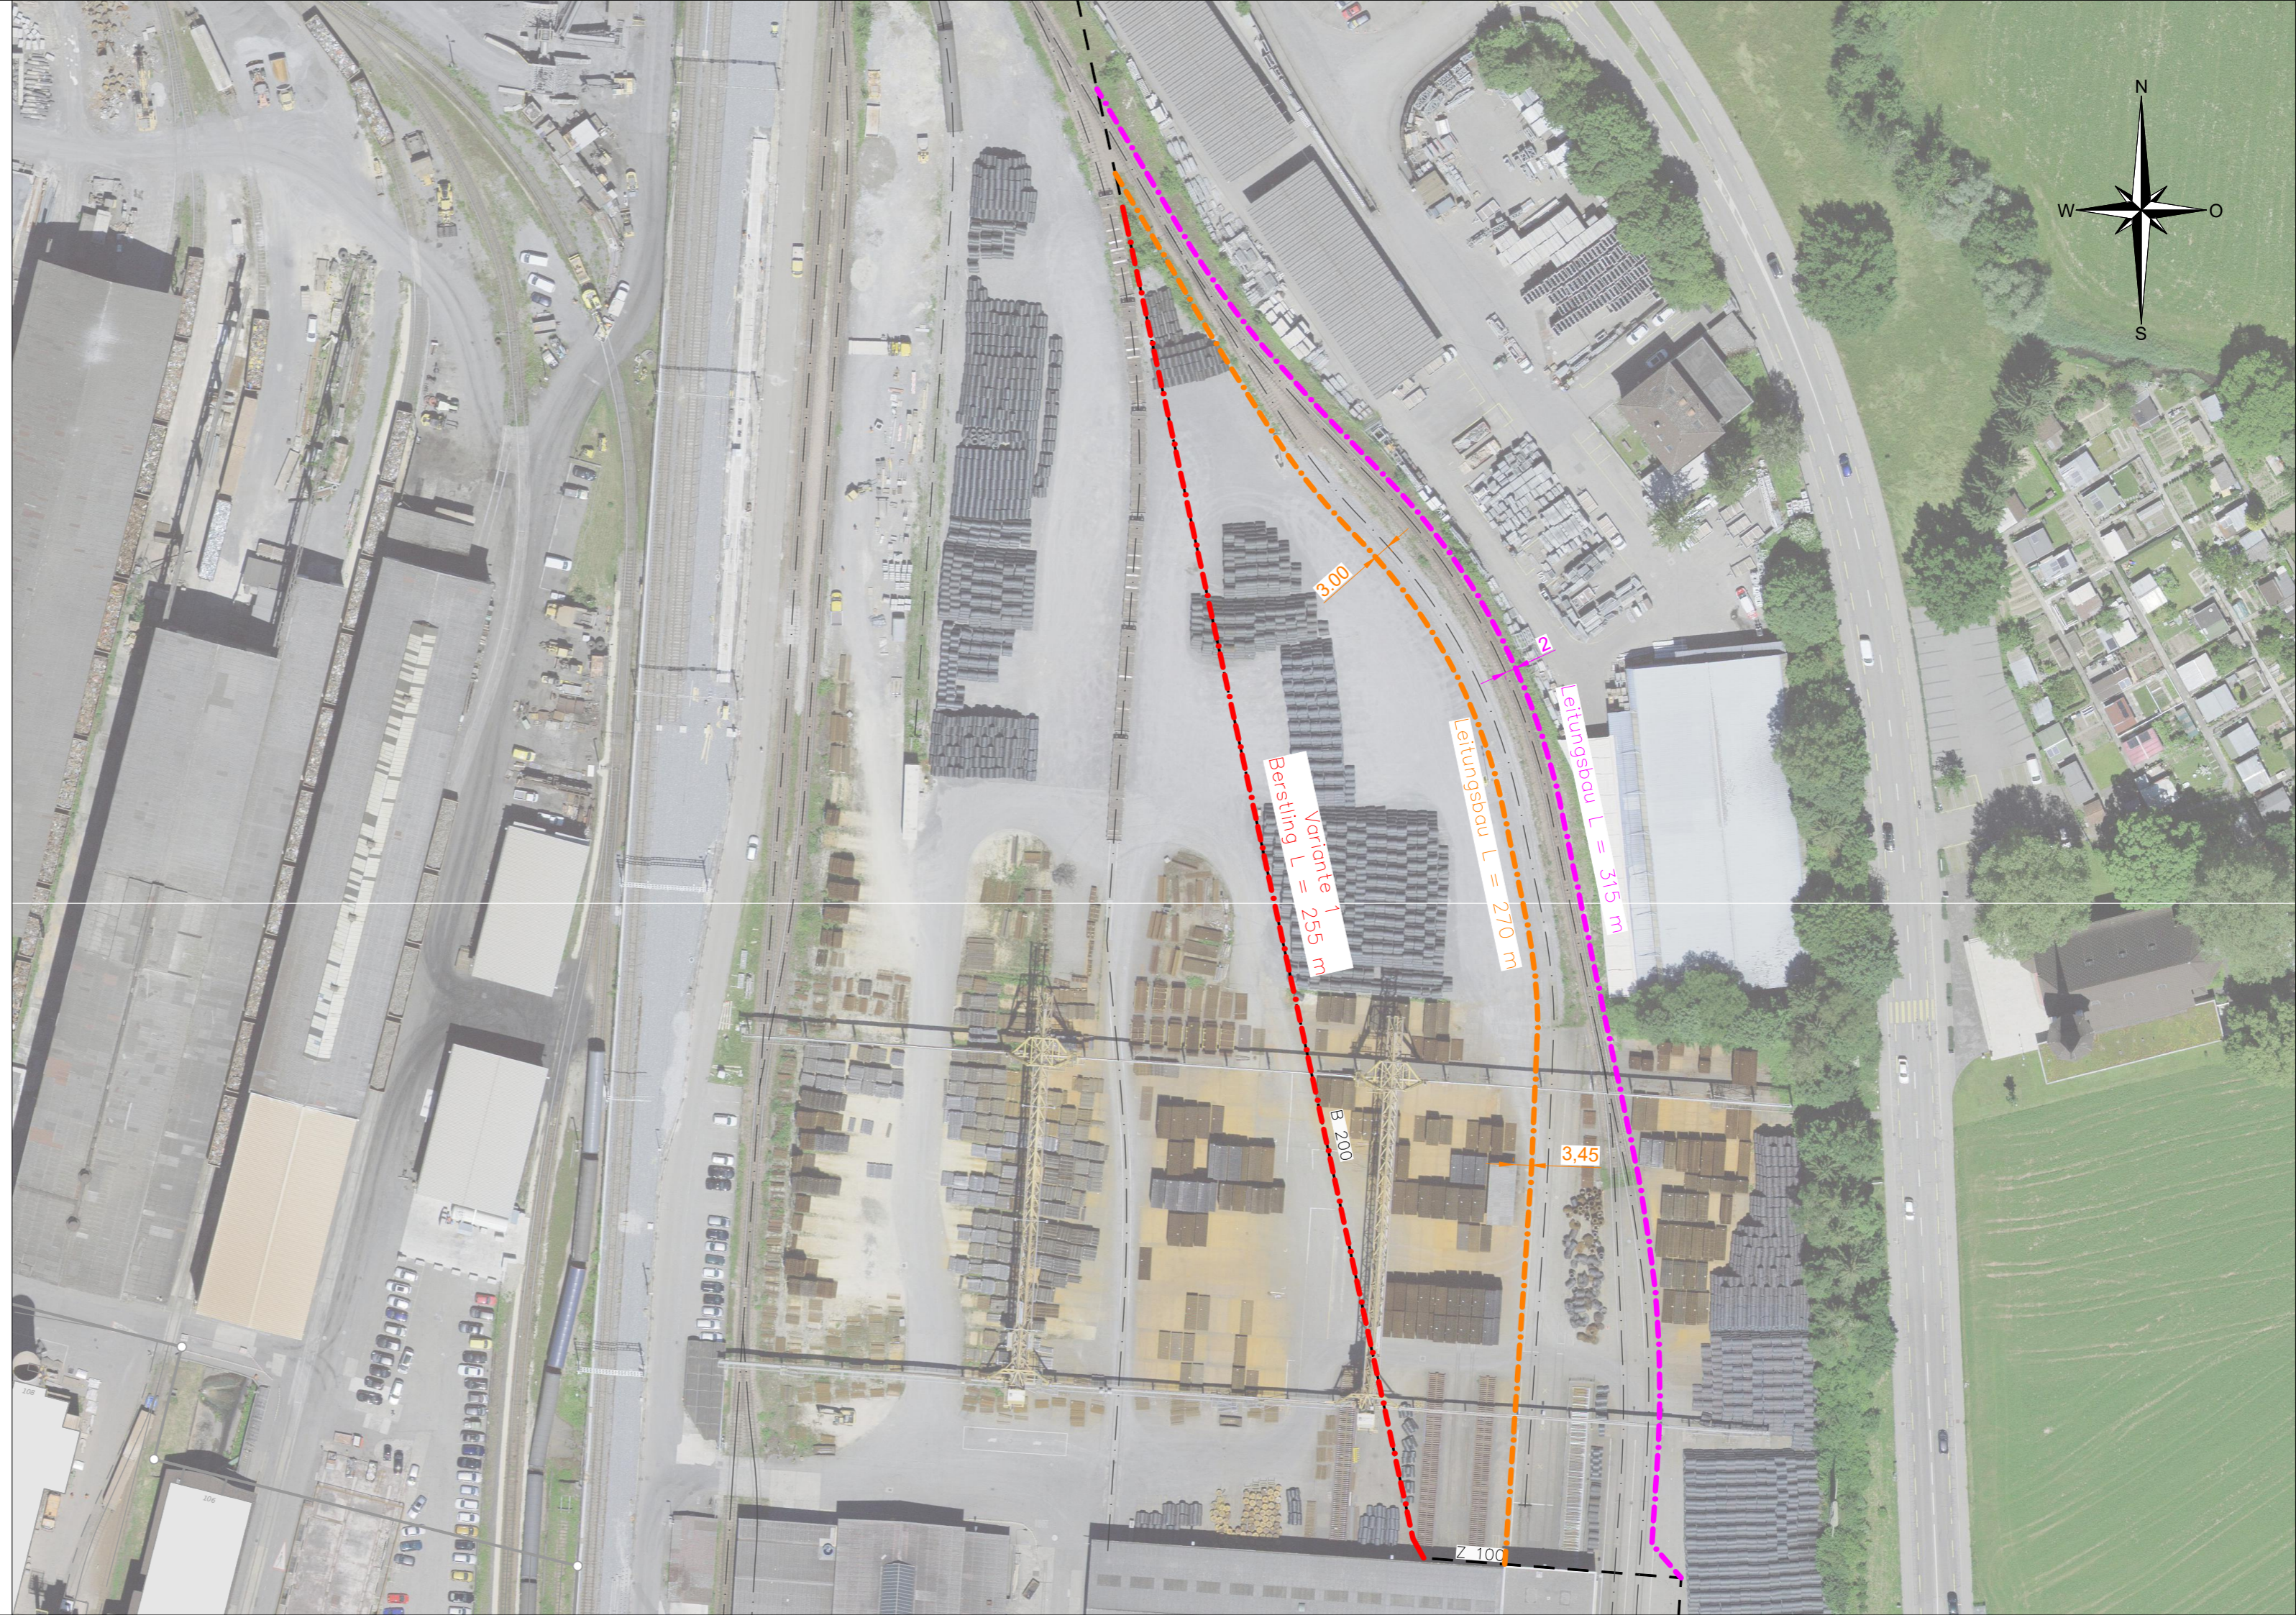


Wasserversorgungs - Genossenschaft
Gerlafingen - Biberist

Sanierung Verbandsleitung

Wasser

Vorprojekt | Situation 1:1'000

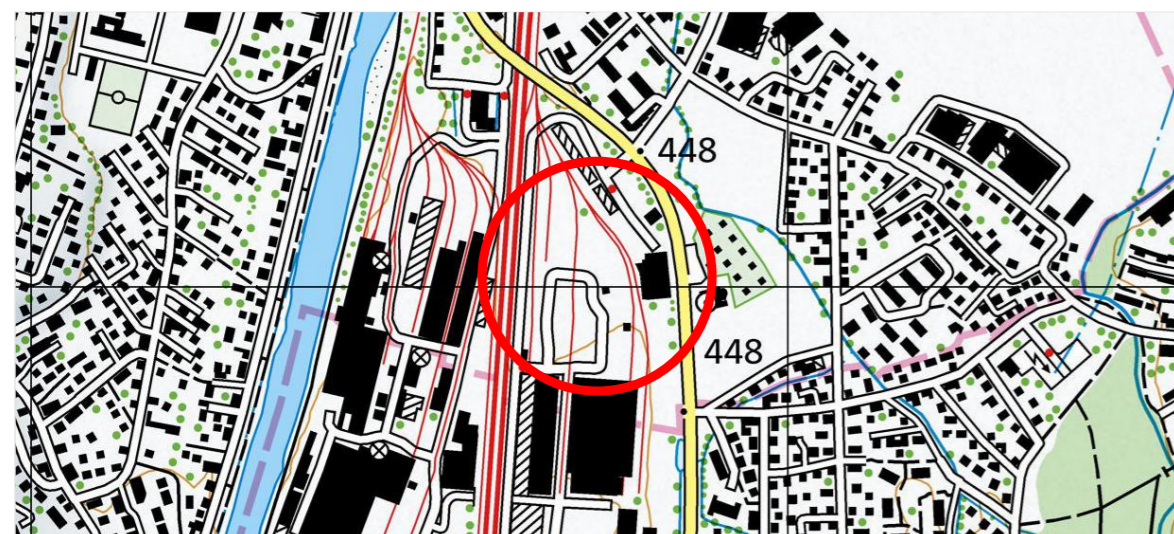

W+H AG
INGENIEURE UND PLANER

Blümlisalpstrasse 6
4562 Biberist
Bitziusstrasse 15
3360 Herzogenbuchsee
www.w-h.ch

Datum : 4. Juli 2019

Druckdatum : 1. Juni 2023

Dok. Nr. : 3.649.9852

Format : 30 x 63

Zeichner : CHD

Dateiname : Situation.dwg

Änderungen :