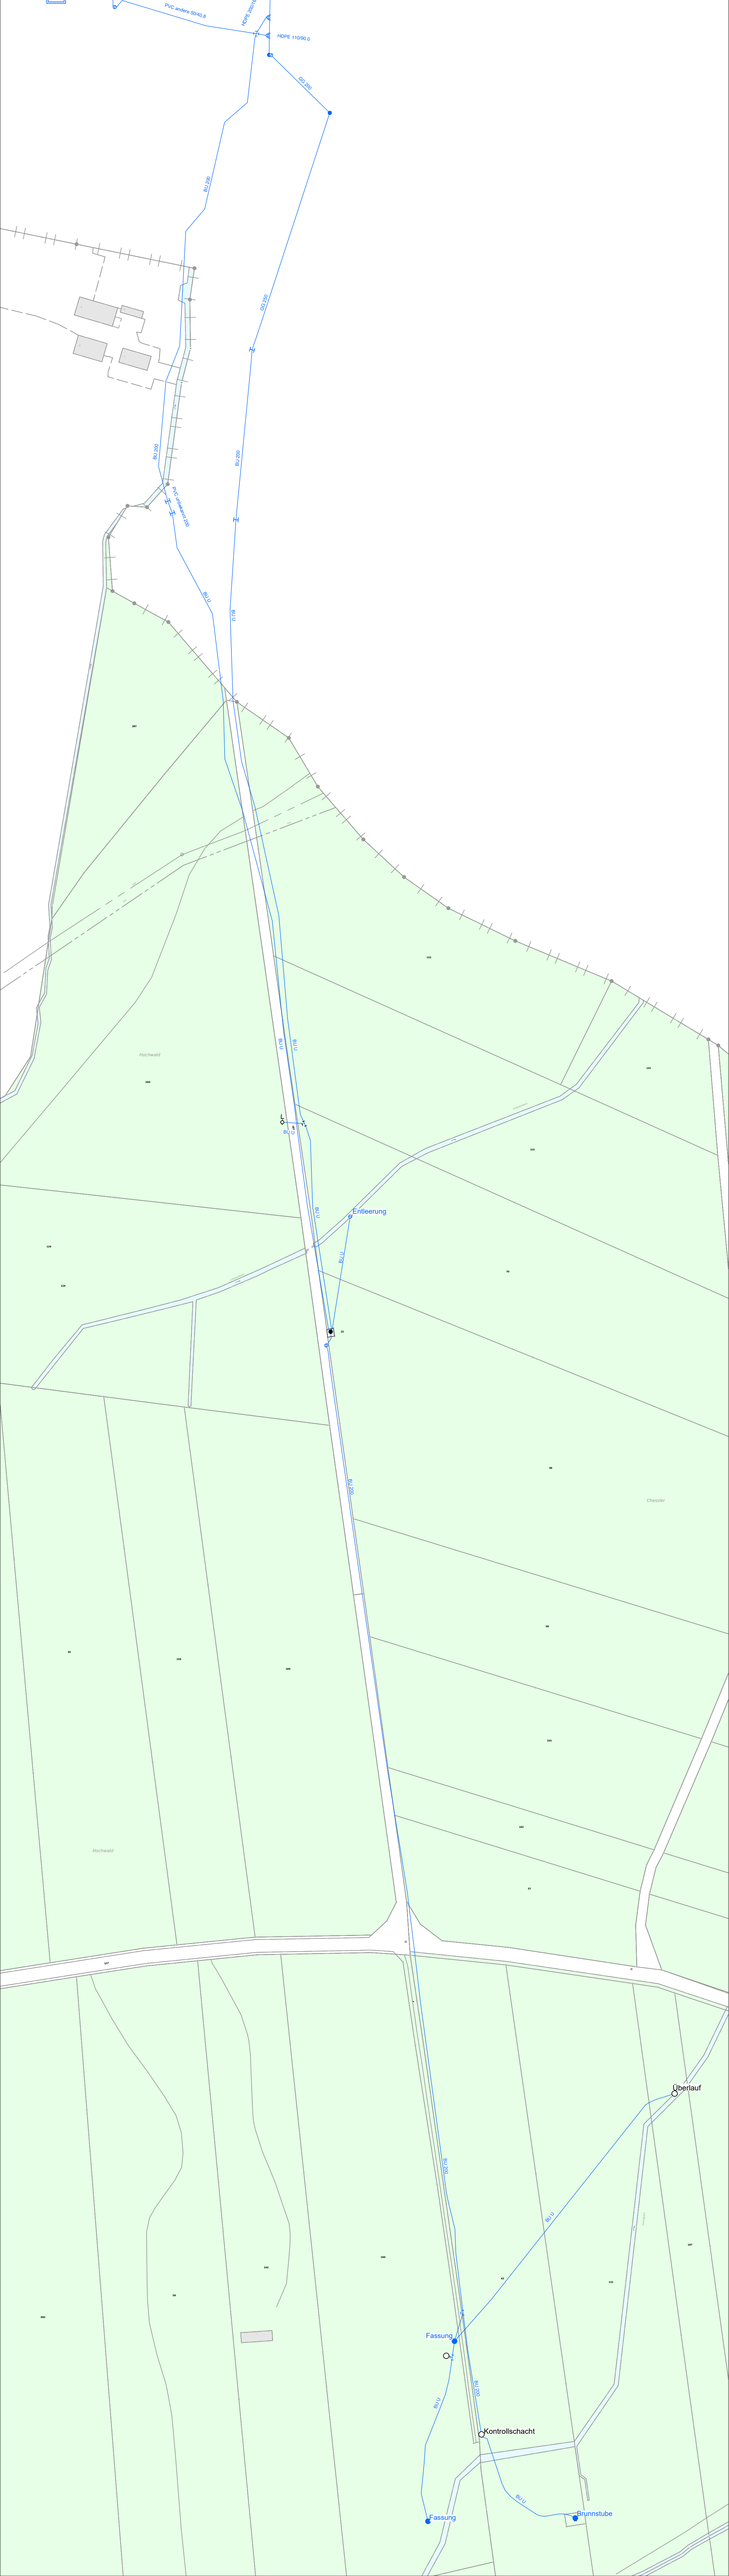
PVC andere 50/40,8
HDPE 200/10
HDPE 110/90,0
GG 250
BU 250
GG 250
BU 250
BU 200
PVC-Entlastung 200
BU U
BU U
Hochwald
BU U
BU U
Entleerung
BU U
BU U
BU 200
Chessler
Hochwald
Überlauf
BU 200
BU U
Fassung
BU U
BU 200
Kontrollschacht
BU U
Fassung
Brunnstube